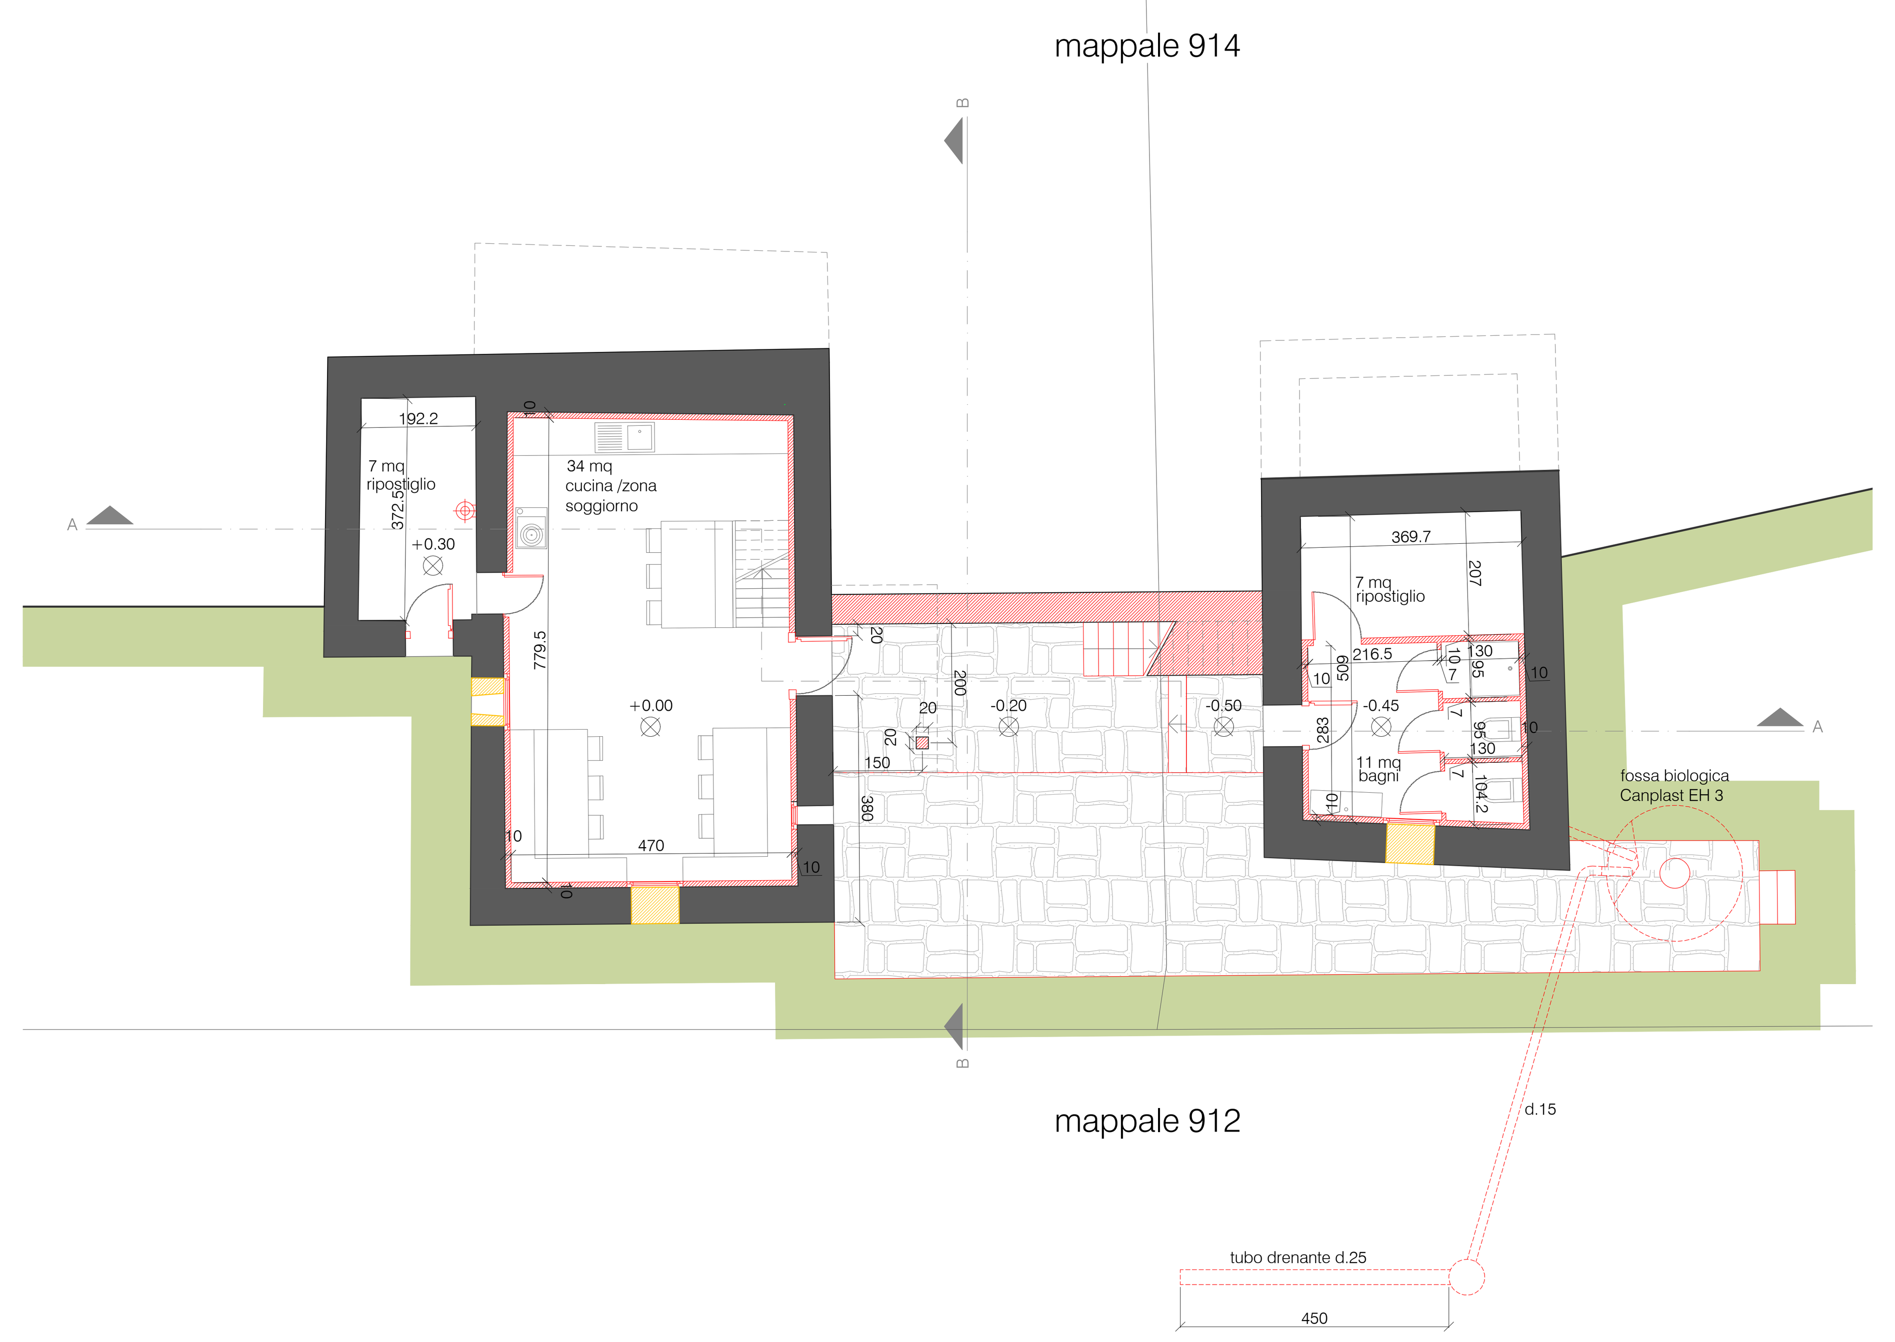

planimetria piano terra

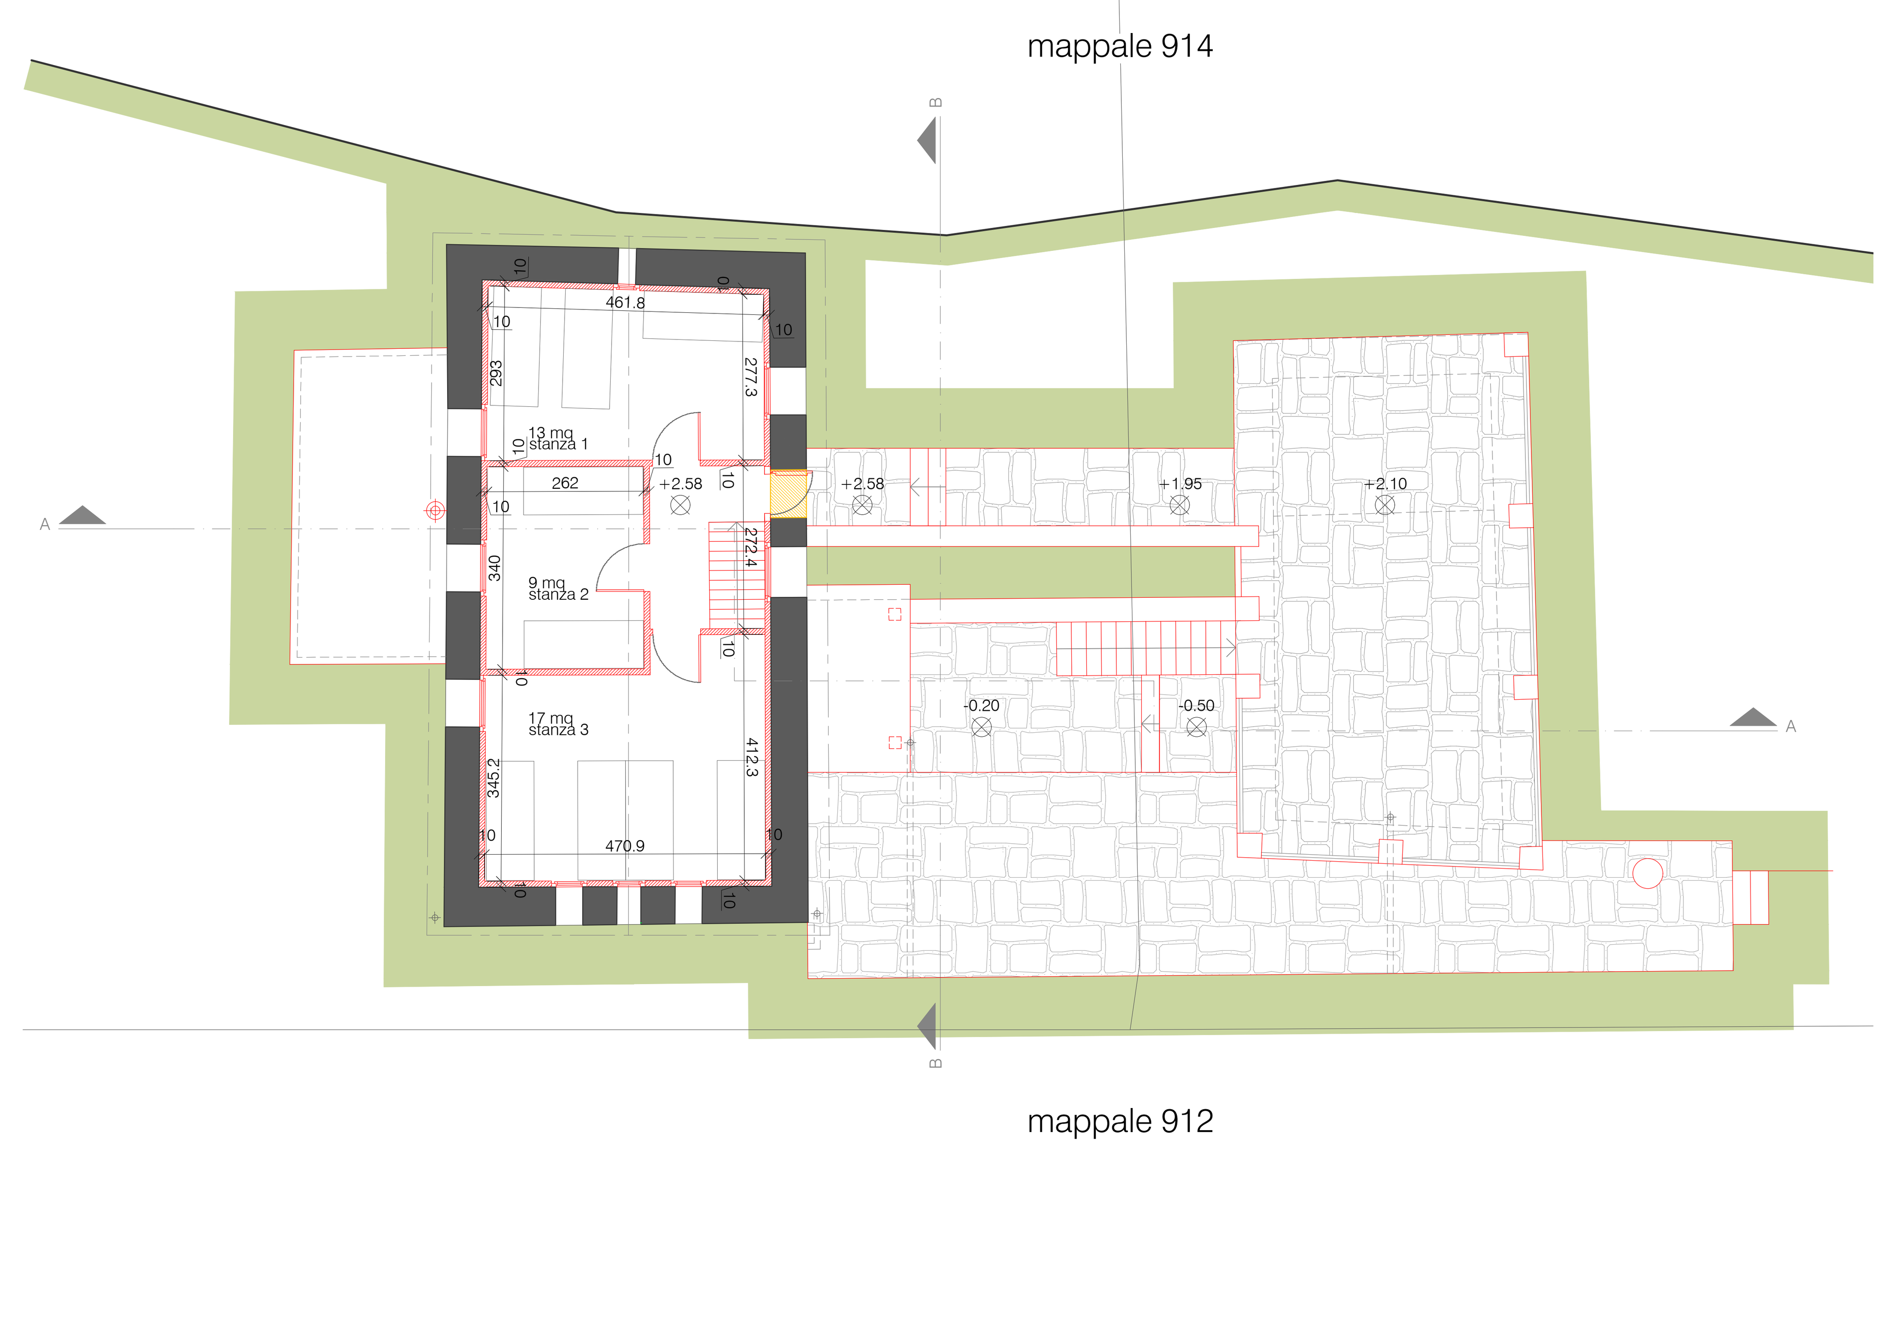

planimetria piano primo

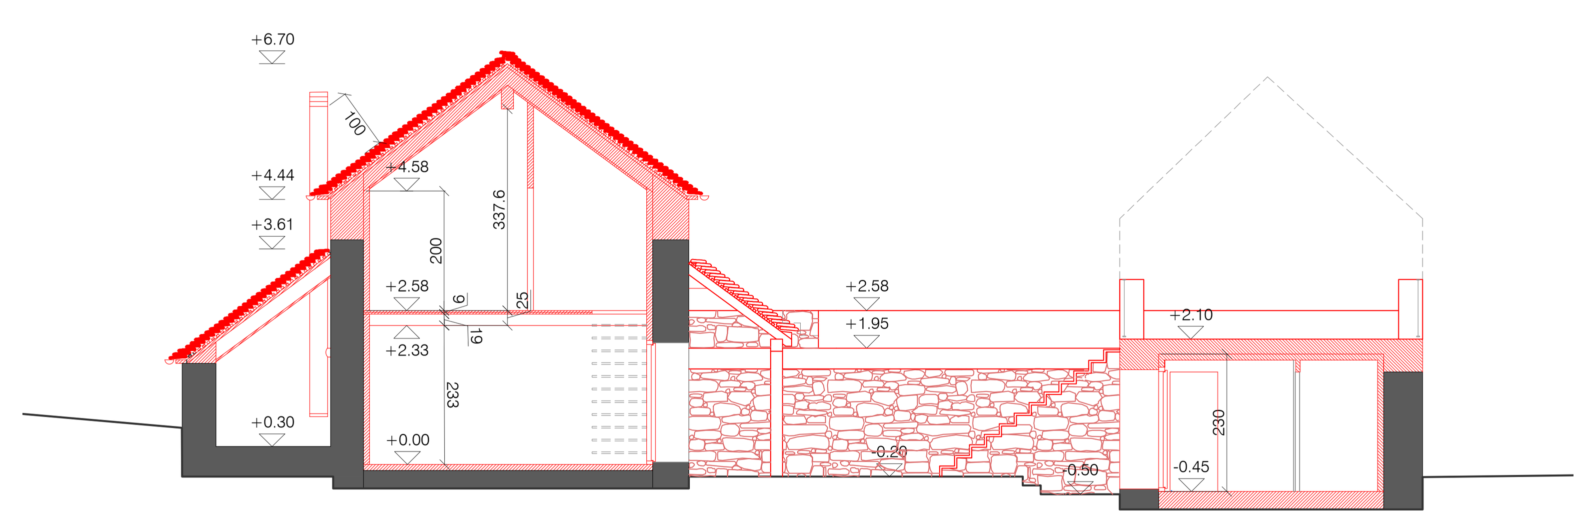

sez. A-A

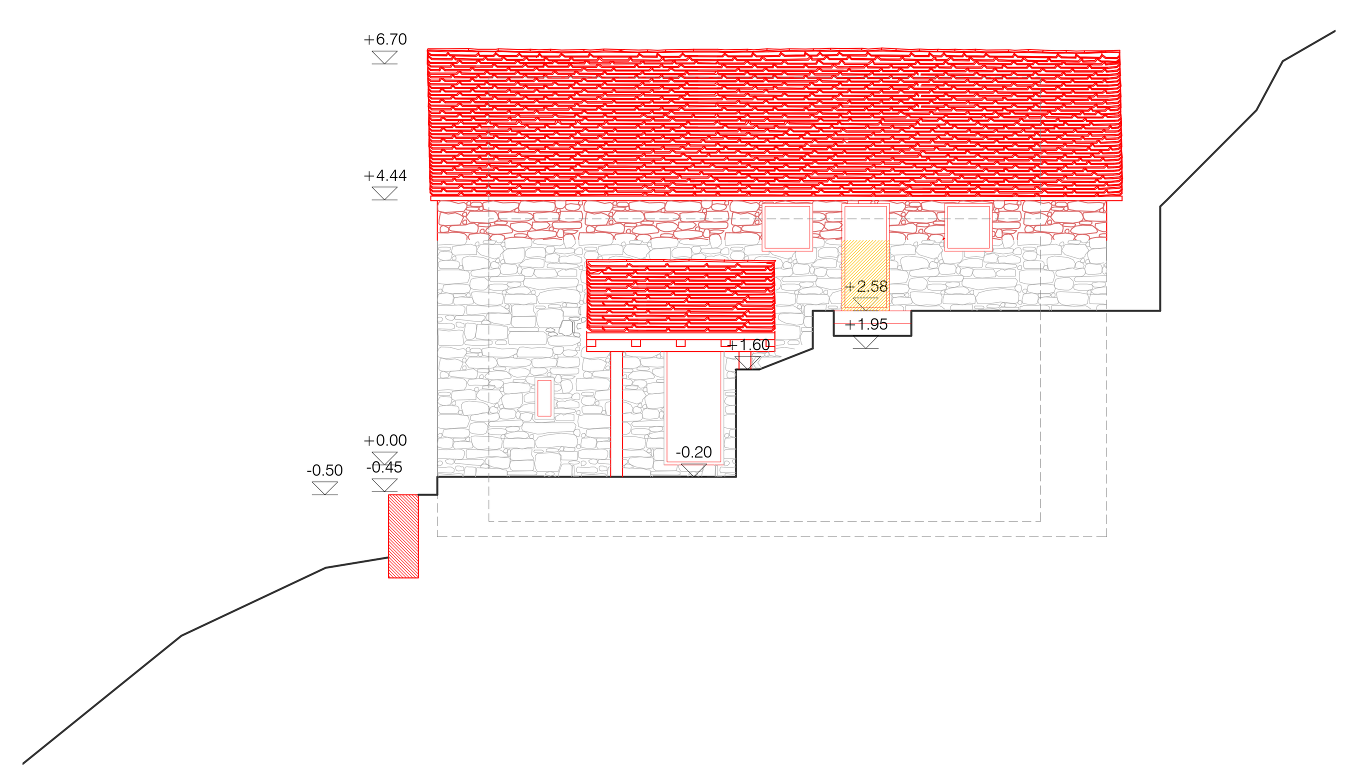

sez. B-B

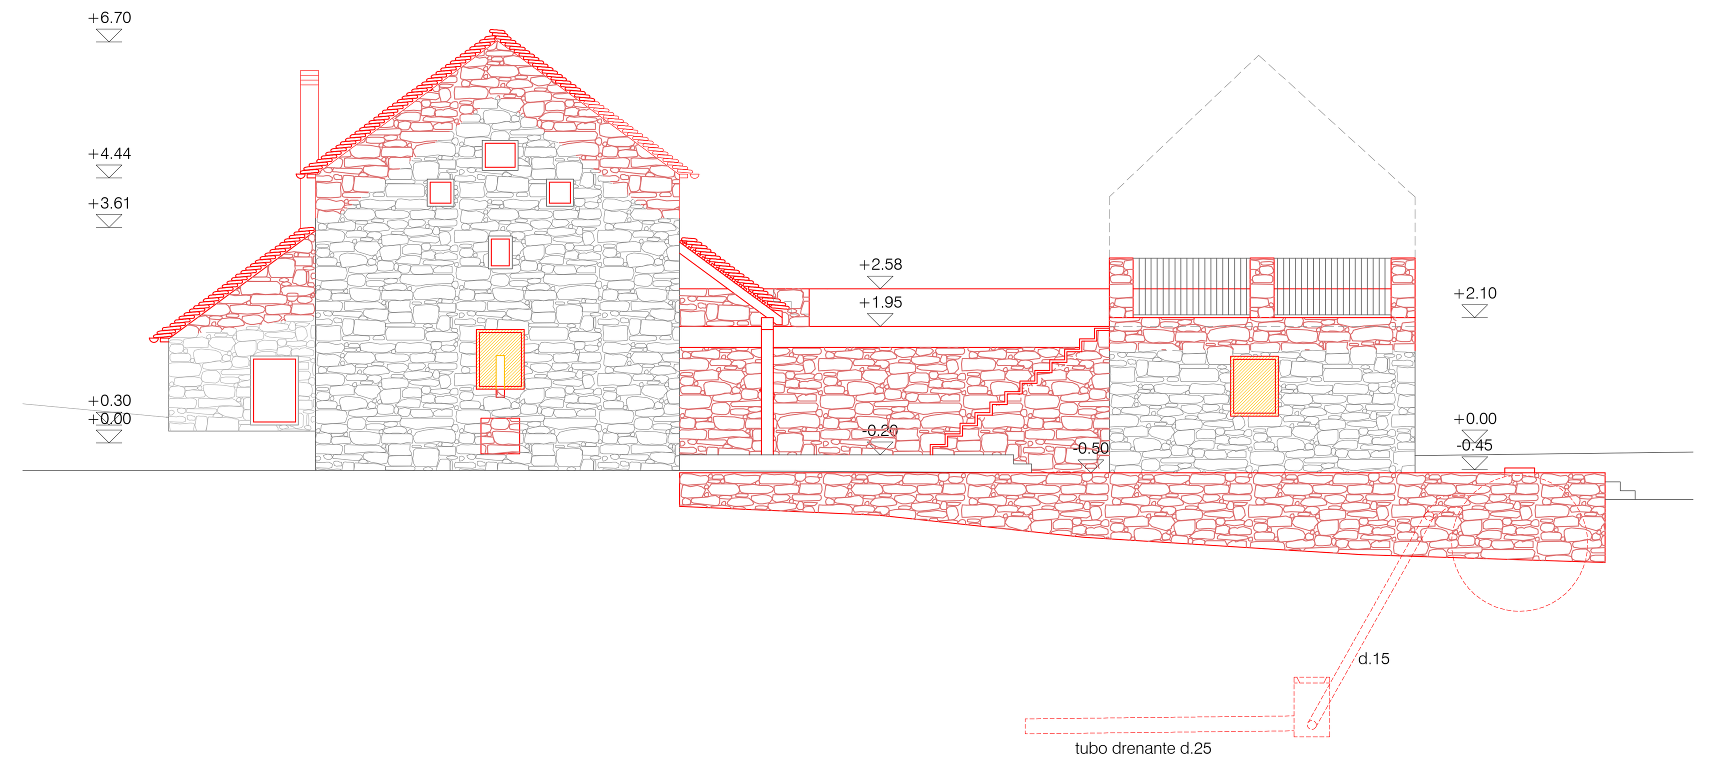

fronte SUD

fronte OVEST

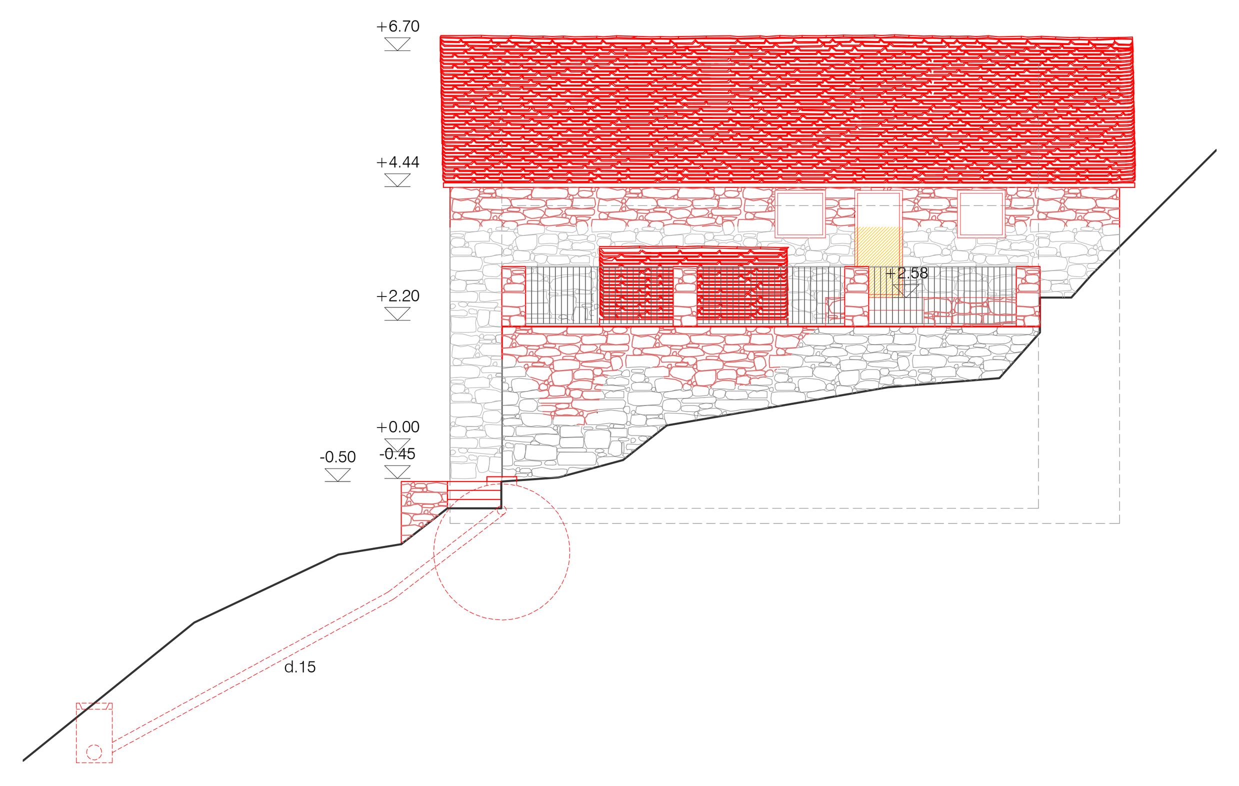

fronte EST

063 19

Rifugio Aroca
Mergoscia

Ristrutturazione edilizia

-

progettista

Architetto Buzzini Renato
6681 Arcegno

t 091. 791 48 10
091. 745 45 84
fax 791 79 27

Il progettista
....

Proprietario

Particella 914
Patriziato di Mergoscia

....

Particella 912
Patriziato dei 3 comuni:
Mergoscia, Minusio e
Brione s/Minusio

....

data, 8 ottobre 2020

file
063 19_Rif.Aroca_DA_EG_Buzzini_201008.dwg

PROGETTO
Sistemazione esterna e fognatura
Planimetrie, prospetti e sezioni
1:100_(1890x297)

0 1 4m

02